
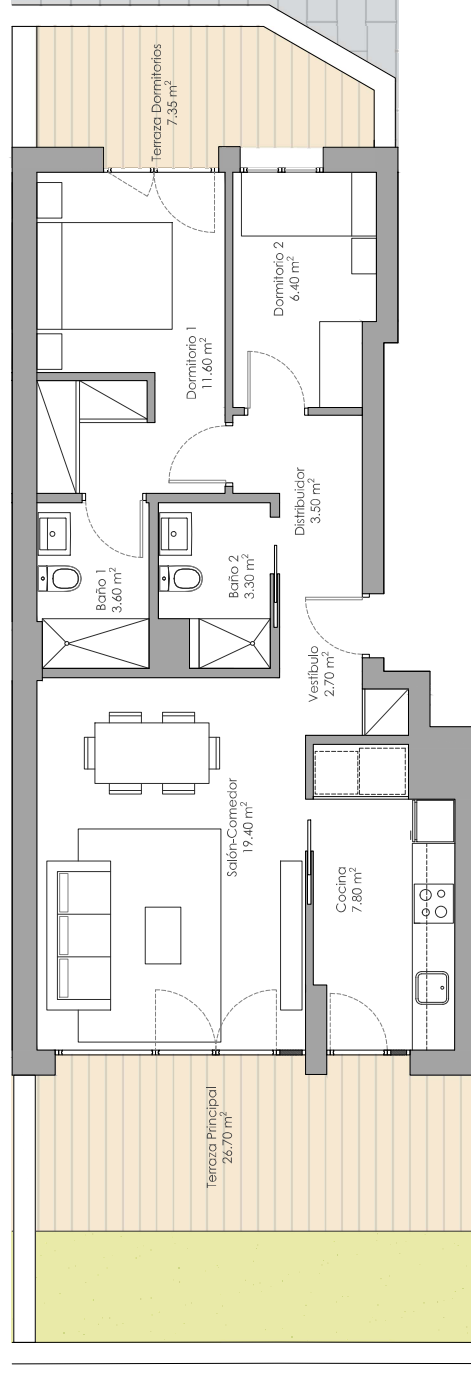


EDIFICIO A - ESC B
 PLANTAS BAJA
 PUERTA 1a

SUPERFICIES TOTALES

ÚTIL VIVIENDA	58.30 m ²
ÚTIL TERRAZA DESCUBIERTA	34.05 m ²
ÚTIL TOTAL	92.35 m ²
CONSTRUIDA CON ZONAS COMUNES	83.69 m ²

LOCALIZACIÓN EN LA PARCELA

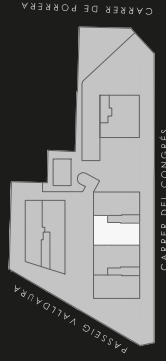

ESCALA 1:75



SEPTIEMBRE 2024

NOTA: Imágenes y planes no contractuales y meramente ilustrativos; sujetos a modificaciones de orden técnico, jurídico o comercial de la dirección facultativa o cualquier competente. Las fotografías de los fachadas, alerentes comunes y restantes espacios son orientativos y podrán ser objeto de verificación o modificación en los proyectos técnicos. El mobiliario de las interiores no está incluido y el equipamiento de las viviendas será el indicado en la correspondiente memoria de calidades. La certificación energética se corresponde con la establecida en el proyecto. Toda la información y entrega de documentación se hará según lo establecido en el Real Decreto 515/1989 y demás normas que pudieran complementarlo, ya sean de carácter estatal o autonómico.

Más información en
valldaura66.com

