

valldaura




66

EDIFICIO A - ESC B
 PLANTAS BAJA
 PUERTA 1a

SUPERFICIES TOTALES

| | |
|------------------------------|----------------------|
| ÚTIL VIVIENDA | 58.30 m ² |
| ÚTIL TERRAZA DESCUBIERTA | 34.05 m ² |
| ÚTIL TOTAL | 92.35 m ² |
| CONSTRUIDA CON ZONAS COMUNES | 83.69 m ² |

LOCALIZACIÓN EN LA PARCELA

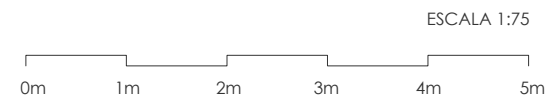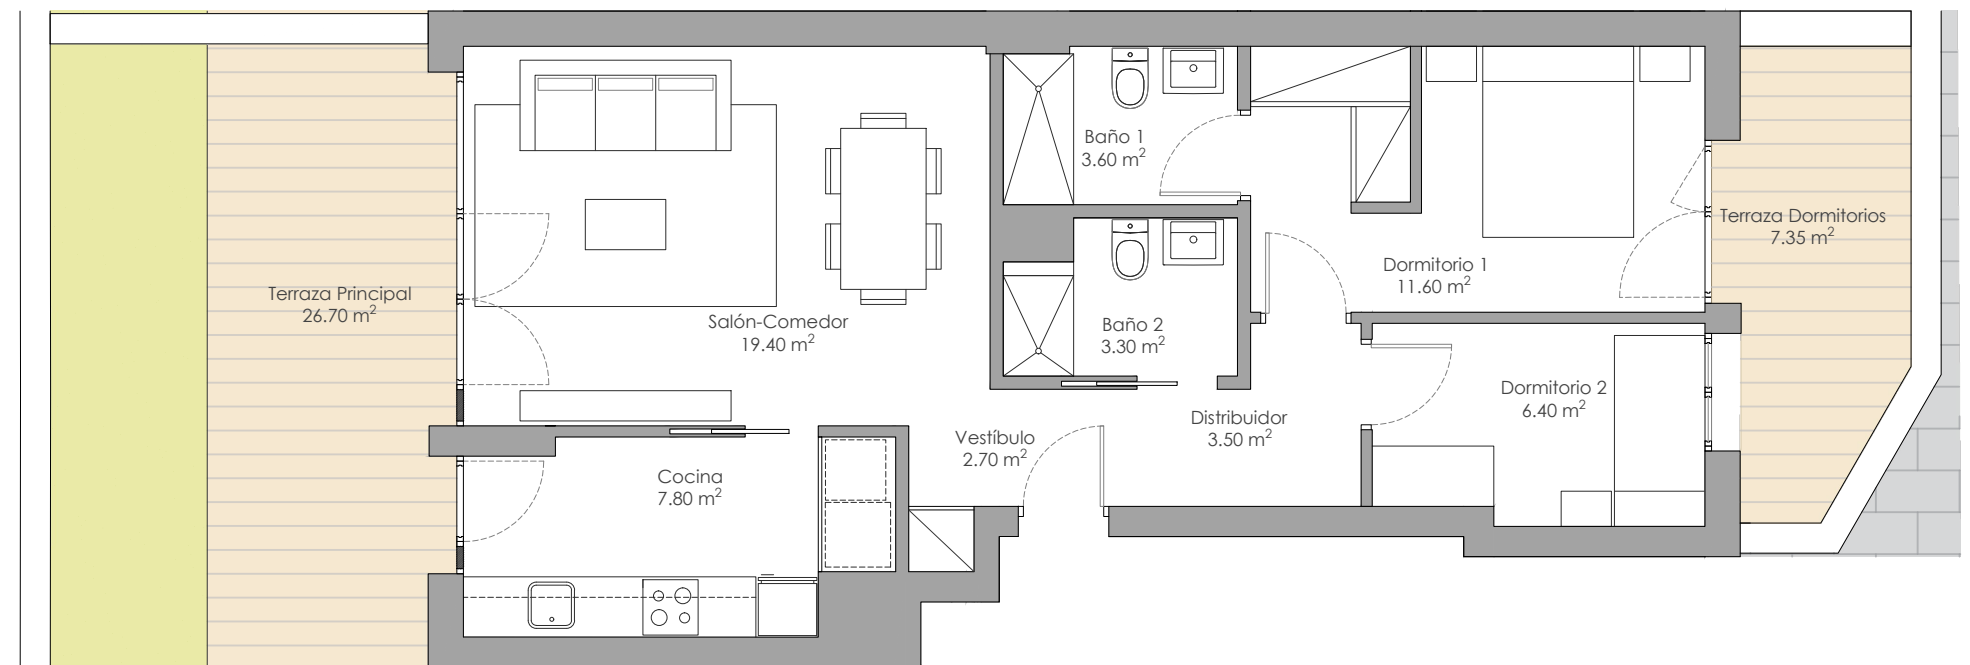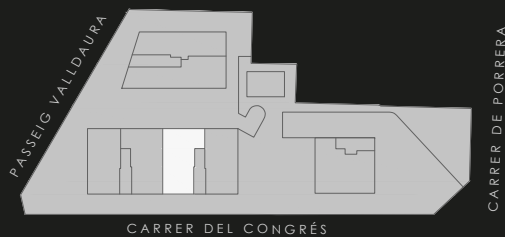

SEPTIEMBRE 2024

NOTA: Imágenes y planos no contractuales y meramente ilustrativos, sujetos a modificaciones de orden técnico, jurídico o comercial de la dirección facultativa o autoridad competente. Las infografías de las fachadas, elementos comunes y restantes espacios son orientativos y podrán ser objeto de verificación o modificación en los proyectos técnicos. El mobiliario de los interiores no está incluido y el equipamiento de las viviendas será el indicado en la correspondiente memoria de calidades. La certificación energética se corresponde con la establecida en el proyecto. Toda la información y entrega de documentación se hará según lo establecido en el Real Decreto 515/1989 y demás normas que pudieran complementarlo, ya sean de carácter estatal o autonómico.

Más información en:
valldaura66.com

