

# valldaura




## 66

EDIFICIO A - ESC B  
 PLANTAS BAJA  
 PUERTA 2a

### SUPERFICIES TOTALES

|                              |                       |
|------------------------------|-----------------------|
| ÚTIL VIVIENDA                | 68.50 m <sup>2</sup>  |
| ÚTIL TERRAZA DESCUBIERTA     | 37.65 m <sup>2</sup>  |
| ÚTIL TOTAL                   | 106.15 m <sup>2</sup> |
| CONSTRUIDA CON ZONAS COMUNES | 101.15 m <sup>2</sup> |

### LOCALIZACIÓN EN LA PARCELA

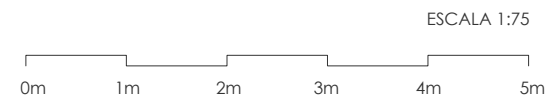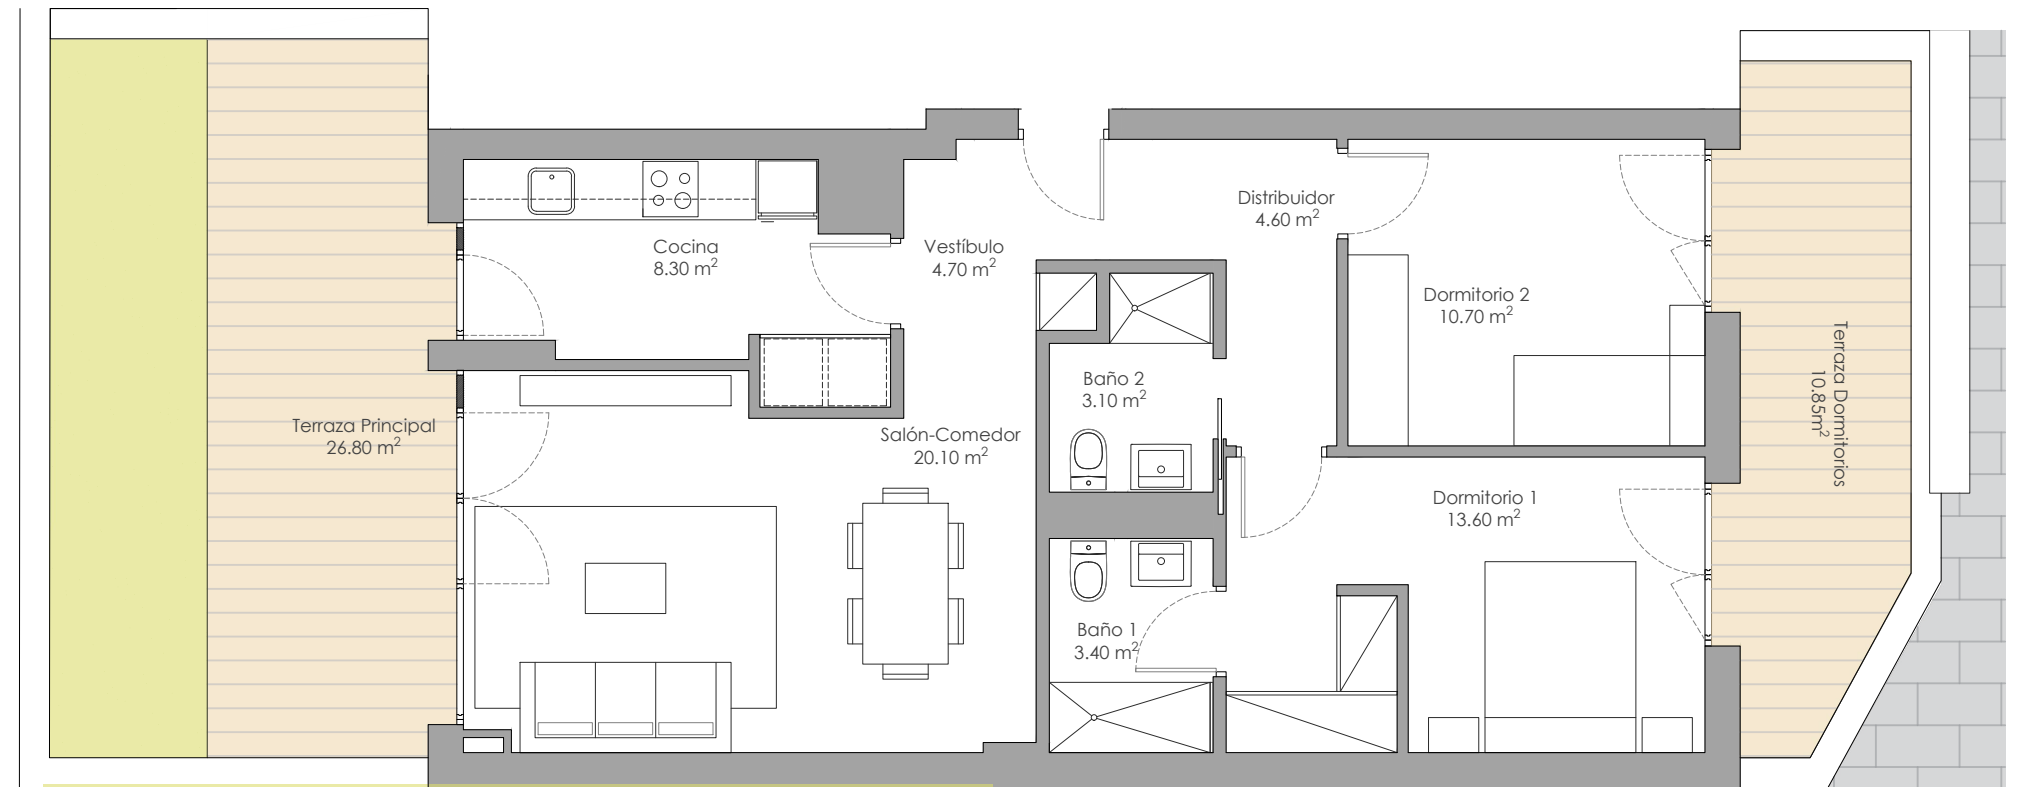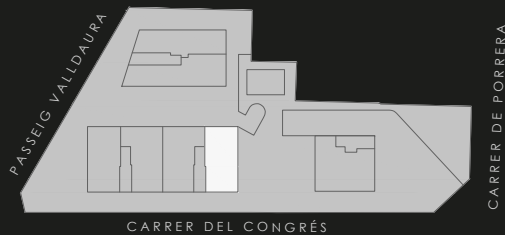

SEPTIEMBRE 2024

NOTA: Imágenes y planos no contractuales y meramente ilustrativos, sujetos a modificaciones de orden técnico, jurídico o comercial de la dirección facultativa o autoridad competente. Las infografías de las fachadas, elementos comunes y restantes espacios son orientativos y podrán ser objeto de verificación o modificación en los proyectos técnicos. El mobiliario de los interiores no está incluido y el equipamiento de las viviendas será el indicado en la correspondiente memoria de calidades. La certificación energética se corresponde con la establecida en el proyecto. Toda la información y entrega de documentación se hará según lo establecido en el Real Decreto 515/1989 y demás normas que pudieran complementarlo, ya sean de carácter estatal o autonómico.

Más información en:  
[valldaura66.com](http://valldaura66.com)

