

valldaura



66

EDIFICIO	B
PLANTAS	1a, 2a, 3a y 4a
PUERTA	2a

SUPERFICIES TOTALES

ÚTIL VIVIENDA	65.70 m ²
ÚTIL TERRAZA CUBIERTA	5.49 m ²
ÚTIL TOTAL	71.19 m ²
CONSTRUIDA CON ZONAS COMUNES	102.72 m ²

LOCALIZACIÓN EN LA PARCELA

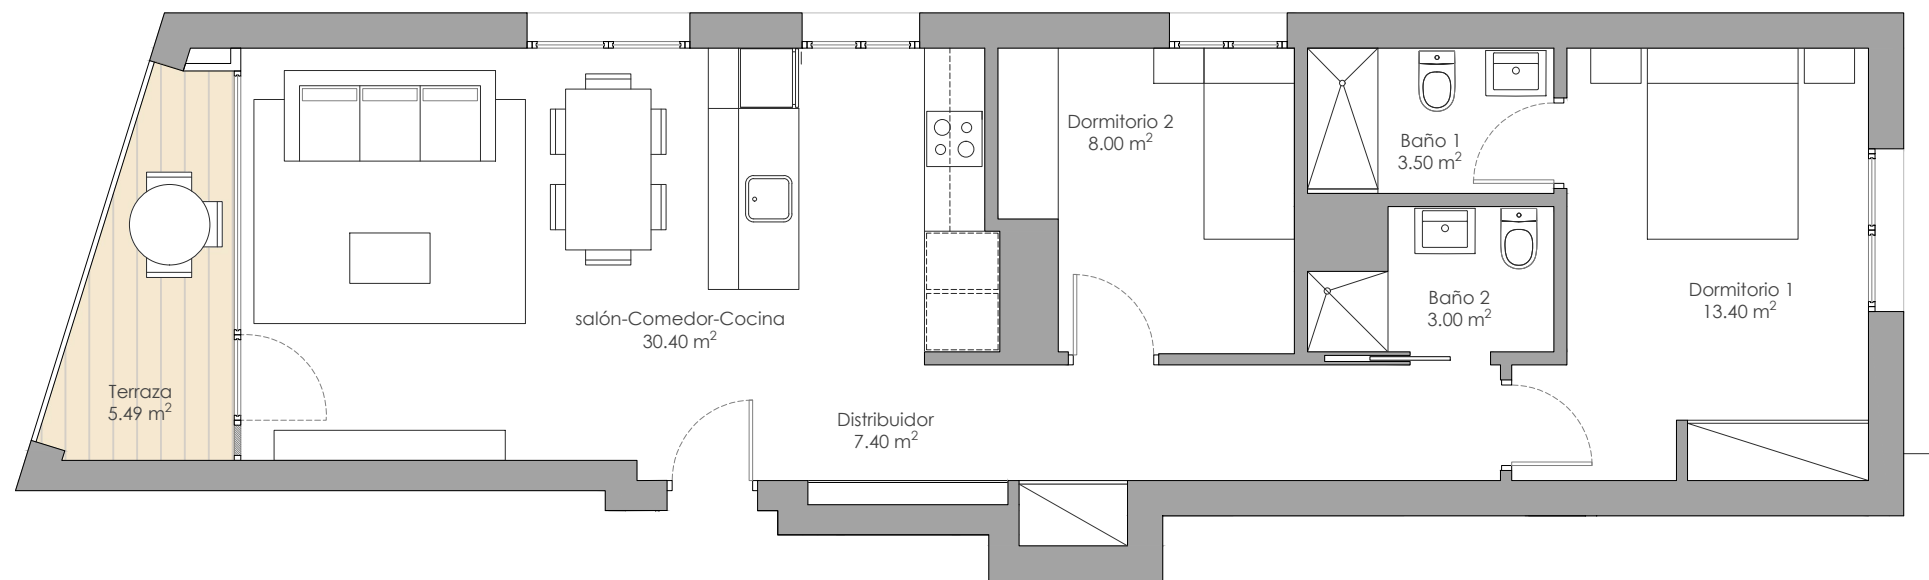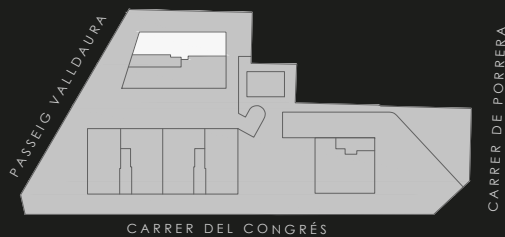

ESCALA 1:75



SEPTIEMBRE 2024

NOTA: Imágenes y planos no contractuales y meramente ilustrativos, sujetos a modificaciones de orden técnico, jurídico o comercial de la dirección facultativa o autoridad competente. Las infografías de las fachadas, elementos comunes y restantes espacios son orientativos y podrán ser objeto de verificación o modificación en los proyectos técnicos. El mobiliario de los interiores no está incluido y el equipamiento de las viviendas será el indicado en la correspondiente memoria de calidades. La certificación energética se corresponde con la establecida en el proyecto. Toda la información y entrega de documentación se hará según lo establecido en el Real Decreto 515/1989 y demás normas que pudieran complementarlo, ya sean de carácter estatal o autonómico.

Más información en:
valldaura66.com

