

# valldaura




## 66

EDIFICIO B  
PLANTAS 1a, 2a, 3a y 4a  
PUERTA 1a

### SUPERFICIES TOTALES

ÚTIL VIVIENDA 79.20 m<sup>2</sup>  
ÚTIL TERRAZA CUBIERTA 5.12 m<sup>2</sup>  
ÚTIL TOTAL 84.32 m<sup>2</sup>  
CONSTRUIDA CON ZONAS COMUNES 122.64 m<sup>2</sup>

### LOCALIZACIÓN EN LA PARCELA

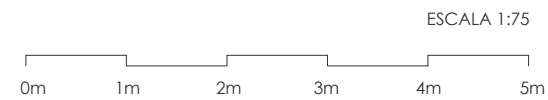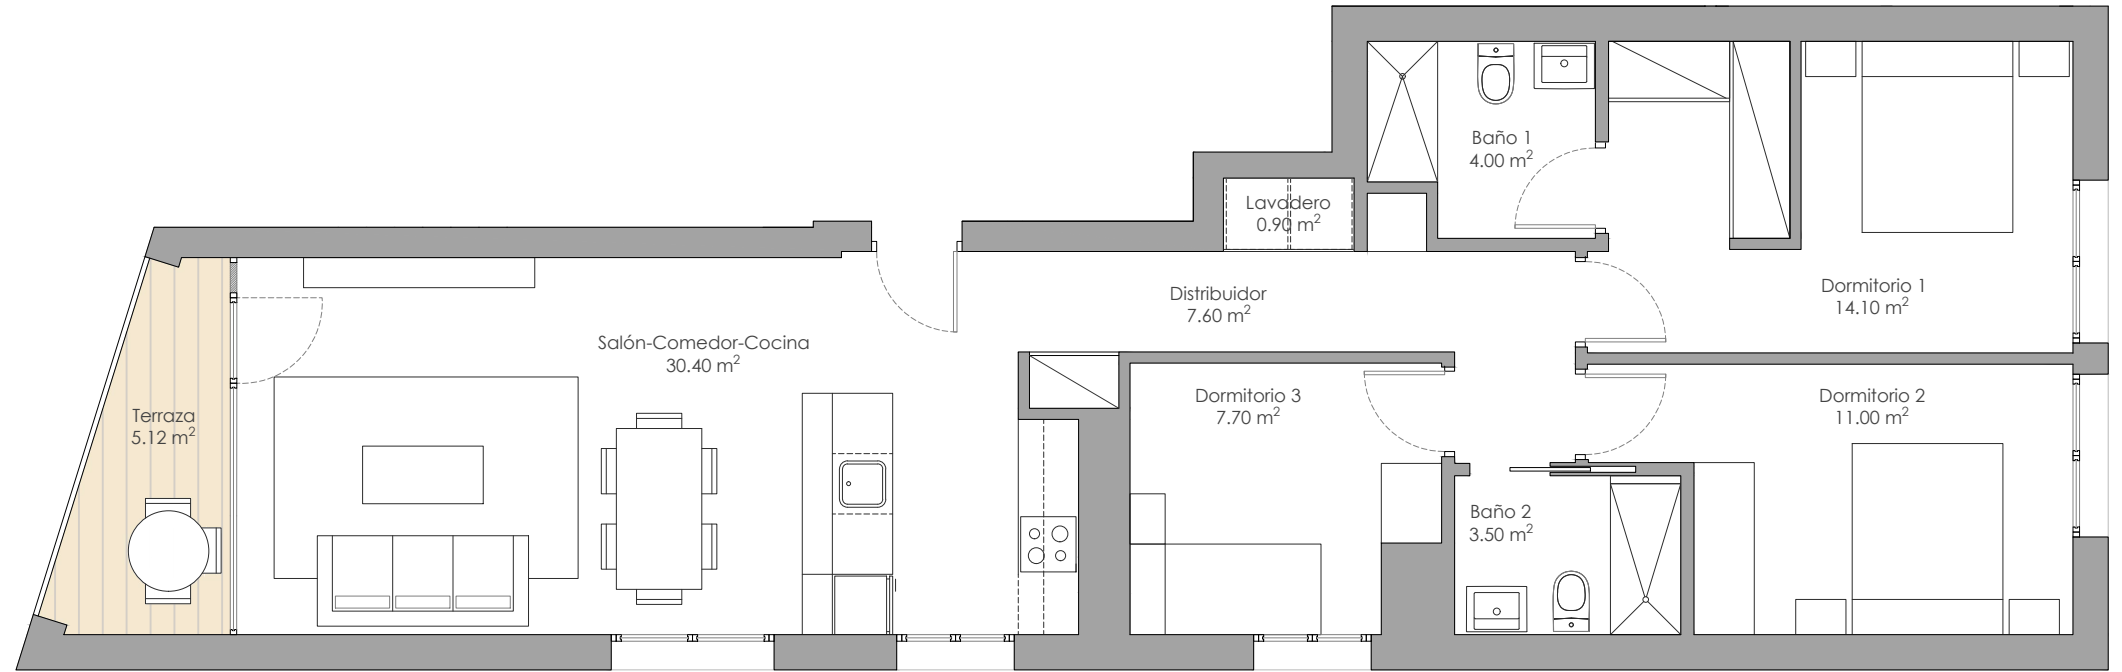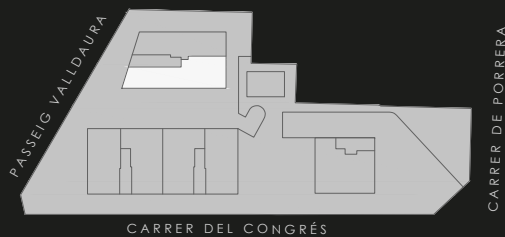

SEPTIEMBRE 2024

NOTA: Imágenes y planos no contractuales y meramente ilustrativos, sujetos a modificaciones de orden técnico, jurídico o comercial de la dirección facultativa o autoridad competente. Las infografías de las fachadas, elementos comunes y restantes espacios son orientativos y podrán ser objeto de verificación o modificación en los proyectos técnicos. El mobiliario de los interiores no está incluido y el equipamiento de las viviendas será el indicado en la correspondiente memoria de calidades. La certificación energética se corresponde con la establecida en el proyecto. Toda la información y entrega de documentación se hará según lo establecido en el Real Decreto 515/1989 y demás normas que pudieran complementarlo, ya sean de carácter estatal o autonómico.

Más información en:  
[valldaura66.com](http://valldaura66.com)

